


ANLAGE A/1

Zu Kas Ord F-S-K-KasKdt-Az45-10
v.27.04.92

"Lageplan Land/Wasserplatz"
Stand:01.10.92

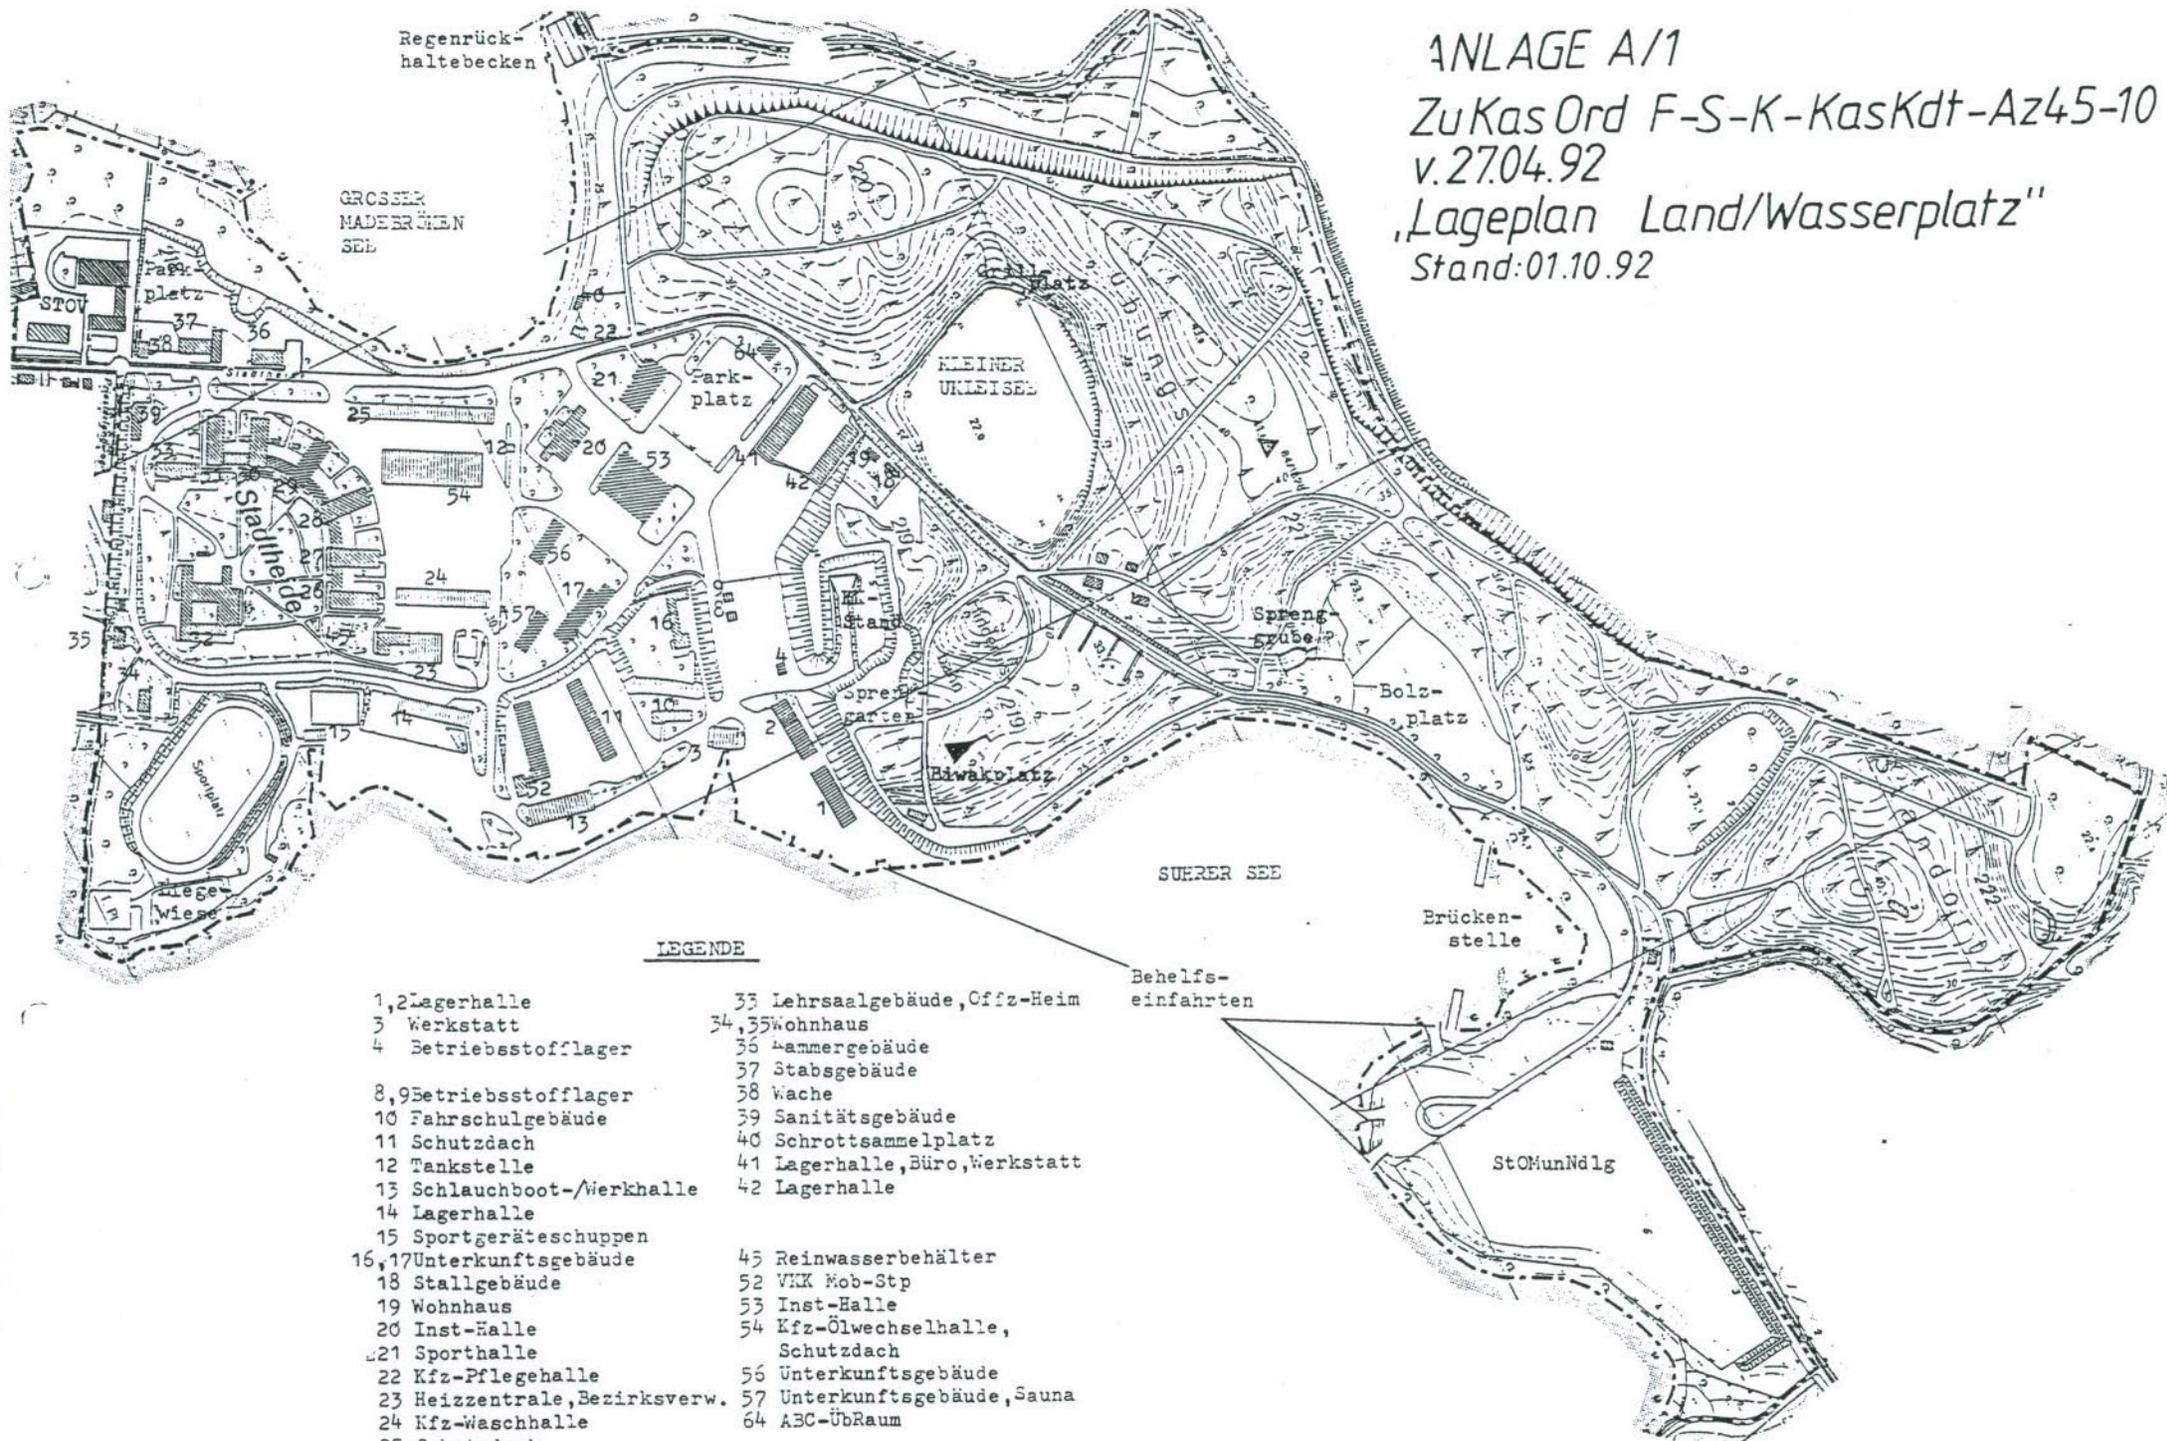

LEGENDE

- | | |
|--|---------------------------------------|
| 1,2 Lagerhalle | 33 Lehrsaalgebäude, Offiz-Heim |
| 3 Werkstatt | 34, 55 Wohnhaus |
| 4 Betriebsstofflager | 36 Kammergebäude |
| | 37 Stabsgebäude |
| 8, 9 Betriebsstofflager | 38 Wache |
| 10 Fahrerschulgebäude | 39 Sanitätsgebäude |
| 11 Schutzdach | 40 Schrottsammelplatz |
| 12 Tankstelle | 41 Lagerhalle, Büro, Werkstatt |
| 13 Schlauchboot-/Werkhalle | 42 Lagerhalle |
| 14 Lagerhalle | |
| 15 Sportgeräteschuppen | 45 Reinwasserbehälter |
| 16, 17 Unterkunftsgebäude | 52 VKK Mob-Stp |
| 18 Stallgebäude | 53 Inst-Halle |
| 19 Wohnhaus | 54 Kfz-Ölwechsellhalle,
Schutzdach |
| 20 Inst-Halle | 56 Unterkunftsgebäude |
| 21 Sporthalle | 57 Unterkunftsgebäude, Sauna |
| 22 Kfz-Pflegehalle | 64 ABC-ÜbRaum |
| 23 Heizzentrale, Bezirksverw. | |
| 24 Kfz-Waschhalle | |
| 25 Schutzdach | |
| 26-31 Unterkunftsgebäude | |
| 32 Wirtschaftsgeb. einschl.
Offiz-Heim, Mannsch-Heim,
Freizeitbüro, Bücherei | |

Led

ine.

Maßstab
1:2000

Großer Madebrökensee

Stadttheide

Sietze
Niederkeveez
Flur 4

